

GENEREL ORIENTERING:

DER MÅ IKKE MALES PÅ TEGNINGEN.
 ALLE ANGVNE HOVEDMÅL ER KUN VEJLEDE
 ALLE MÅL ER ANGVET I MM

UDGAVE DATO RETTELSE

DET KONGELIGE OPFOSTR



FREMTIDIGE F

BYGNING C-D
 RUMFORDELING
 PLANUDSNIT

UDBUDSPROJEKT

TEGNET: ETH KONTROL: HS

MODELFILER:

TEGNINGSFIL: ----

● HANS SCHEVING ARKITEKT MAA

ROSENVENGETS HOVEDVEJ 29 2100 KØBENH


○ KARSTEN RØNNOWS TEGNES

ARKITEKT MAA PAR KONGELIG BYGN

KLOSTERSTRÆDE 14 1157 KØBENHAVN K

○ MORTENSEN & STOKKEBYE

DAMPFÆRGEVEJ 8. 5. 2100 KØBENHAVN Ø

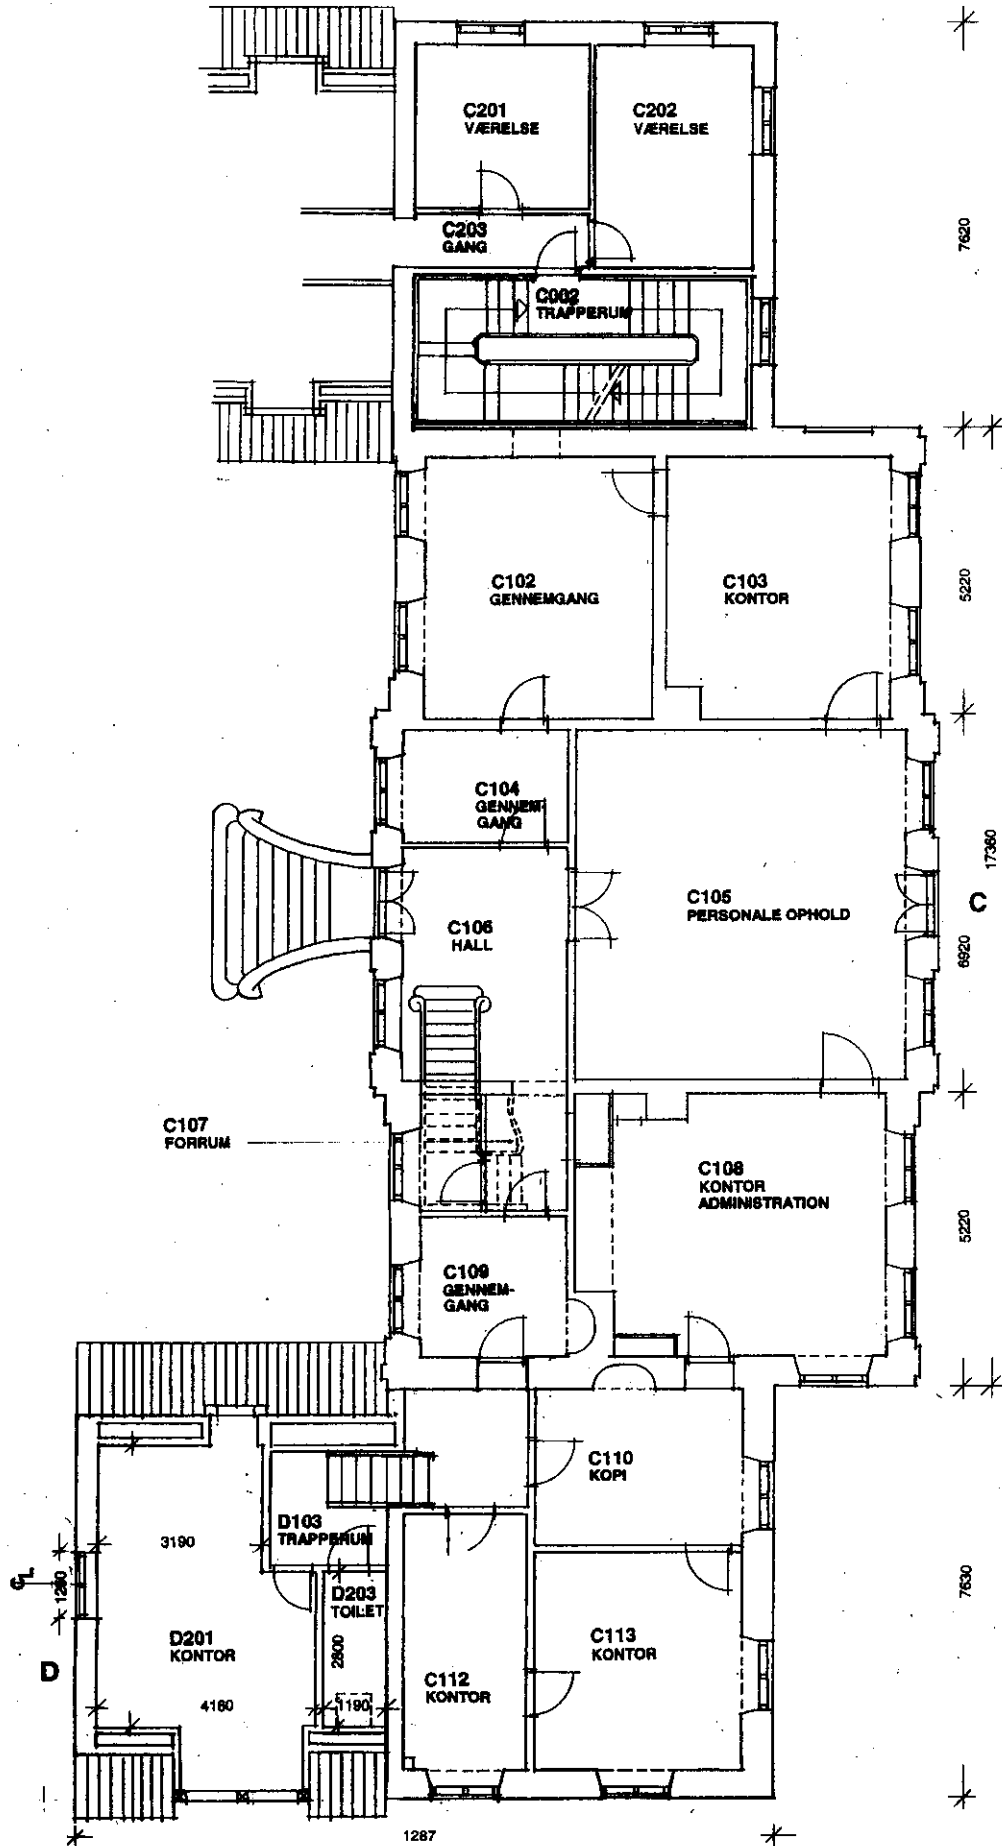

BYGNING C. HØJERE NIVEAU

GENEREL ORIENTERING:

DER MÅ IKKE MÅLES PÅ TEGNINGEN.
 ALLE ANGVNE HOVEDMÅL ER KUN VEJLEDEN
 ALLE MÅL ER ANGVET I MM

UDGAVE DATO RETTELSER

DET KONGELIGE OPFOSTR



FREMTIDIGE F

BYGNING C-D
 RUMFORDELING
 PLANUDSNIT

UDBUDSPROJEKT

TEGNET: ETH KONTROL: HS

MODELFILE:

TEGNINGSFIL: ----

● HANS SCHEVING ARKITEKT MAA

ROSENVENGETS HØVEDVEJ 29 2100 KØBENH


○ KARSTEN RØNNOWS TEGNES

ARKITEKT MAA PAR KONGELIG BYGN

KLOSTERSTRÆDE 14 1157 KØBENHAVN K

○ MORTENSEN & STOKKEBYE

DAMPFÆRGEVEJ 8, 5. 2100 KØBENHAVN Ø

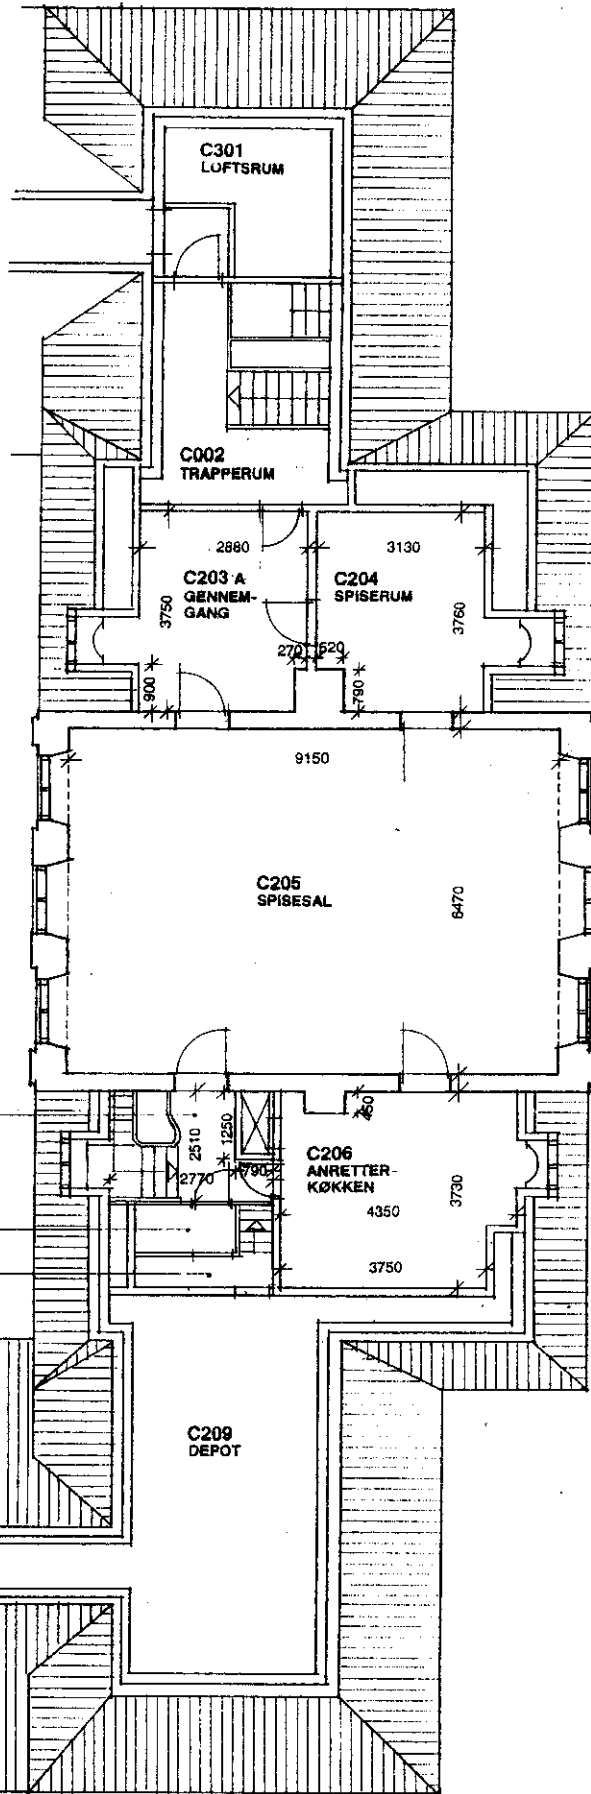

GENEREL ORIENTERING:

DER MÅ IKKE MÅLES PÅ TEGNINGEN.
 ALLE ANGVNE HOVEDMÅL ER KUN VEJLEDE
 ALLE MÅL ER ANGVET I MM

UDGAVE DATO RETTELSE

DET KONGELIGE OPPOST



FREMTIDIGE F

BYGNING C, I
 RUMFORDELIN
 PLANUDSNIT

UDBUDSPROJEKT

TEGNET: ETH KONTROL: HS

MODELFILER:

TEGNINGSFIL: ----

● HANS SCHEVING ARKITEKT MAA
 ROSENVENGETS HOVEDVEJ 29 2100 KØBENH

○ KARSTEN RØNNOWS TEGNES
 ARKITEKT MAA PAR KONGELIG BYGI
 KLOSTERSTRÆDE 14 1157 KØBENHAVN K

○ MORTENSEN & STOKKEBYE
 DAMPFÆRGEVEJ 8, 5. 2100 KØBENHAVN Ø